

**НАЦІОНАЛЬНА ПОЛІЦІЯ  
УКРАЇНИ  
ДЕПАРТАМЕНТ  
ПАТРУЛЬНОЇ ПОЛІЦІЇ  
УПРАВЛІННЯ ПАТРУЛЬНОЇ  
ПОЛІЦІЇ В ТЕРНОПІЛЬСЬКІЙ  
ОБЛАСТІ**

вул. Котляревського, 24, м. Тернопіль, 46003  
тел. (0352) 271577 факс: (0352) 271577  
ternopil1@patrol.police.gov.ua  
08.11.2023 № 1832 /41/33/01-2023

Дмитру ФРОЛОВУ  
Електронна адреса:  
foi+request-119172-  
f9d920dd@dostup.pravda.com.ua

**Про результати розгляду запиту**

Повідомляємо, що Ваш інформаційний запит, який надійшов до управління патрульної поліції в Тернопільській області з Департаменту патрульної поліції, розглянутий в межах компетенції.


За результатами розгляду запиту, направляємо Вам копію схеми організації дорожнього руху транспортної розв'язки «Збараське кільце» - перехрестя вул. Протасевича – С.Бандери – 15 Квітня – Підволочиське шосе.

Додаток: на 1 арк. у 1 прим. тільки адресату

*Засл.*  
Начальник *а*

Богдан ШЕВЧУК  
*Дмитро Фролов*

|                            |
|----------------------------|
| Номер згідно ДС 2587.202.1 |
| 11 (0,15)                  |
| 17 (0,10)                  |
| 111 (0,15)                 |
| 113                        |
| 118                        |
| 120                        |
| Разом                      |

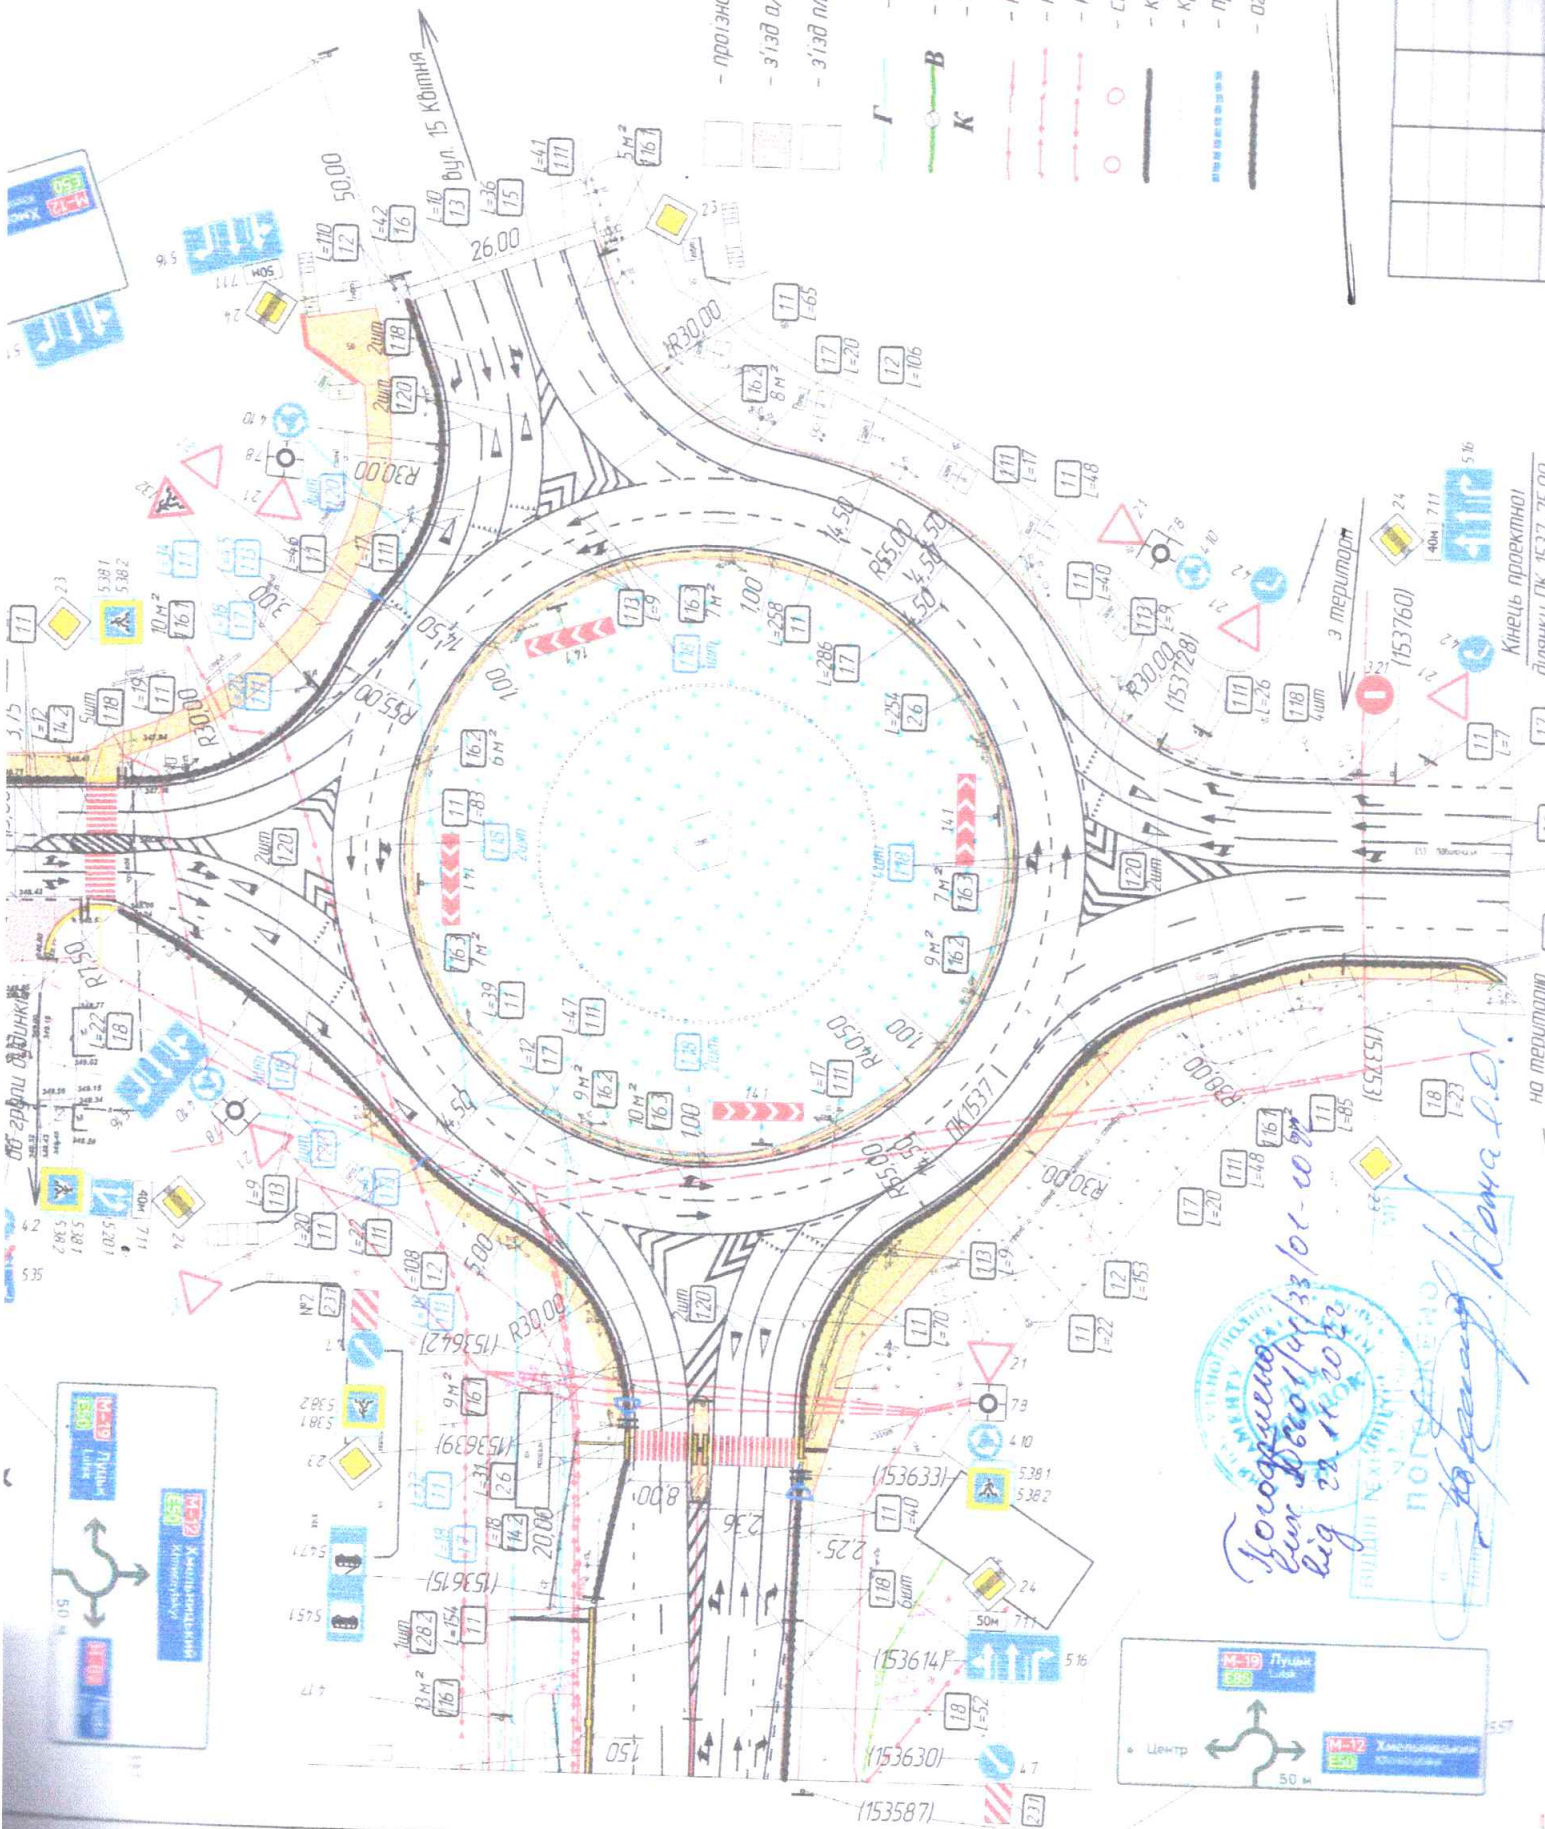


- проїзна частина (ремонт),
- з'їзд а/д (тип II),
- з'їзд плиткатип III,

- газопровід,
- водопровід,
- каналізація,
- кафель зв'язку,
- кафель 10 кВ,
- кафель 0,4 кВ,
- стовпчик обмежувальний
- кромка п.ч. з уздичням,
- кромка уздичням,
- прикрайковий лінійний елемент
- огороження пішохідне,



*Погоджено*  
 Бун. 08.01.14/33/01-10/97  
 від 22.11.2014

*Голова Д.О.І.*

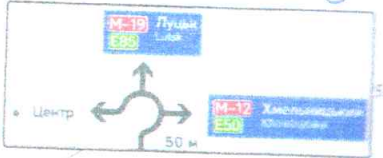

на територію  
 кінець проєкту  
 ділячки ПК 1537.75.00